
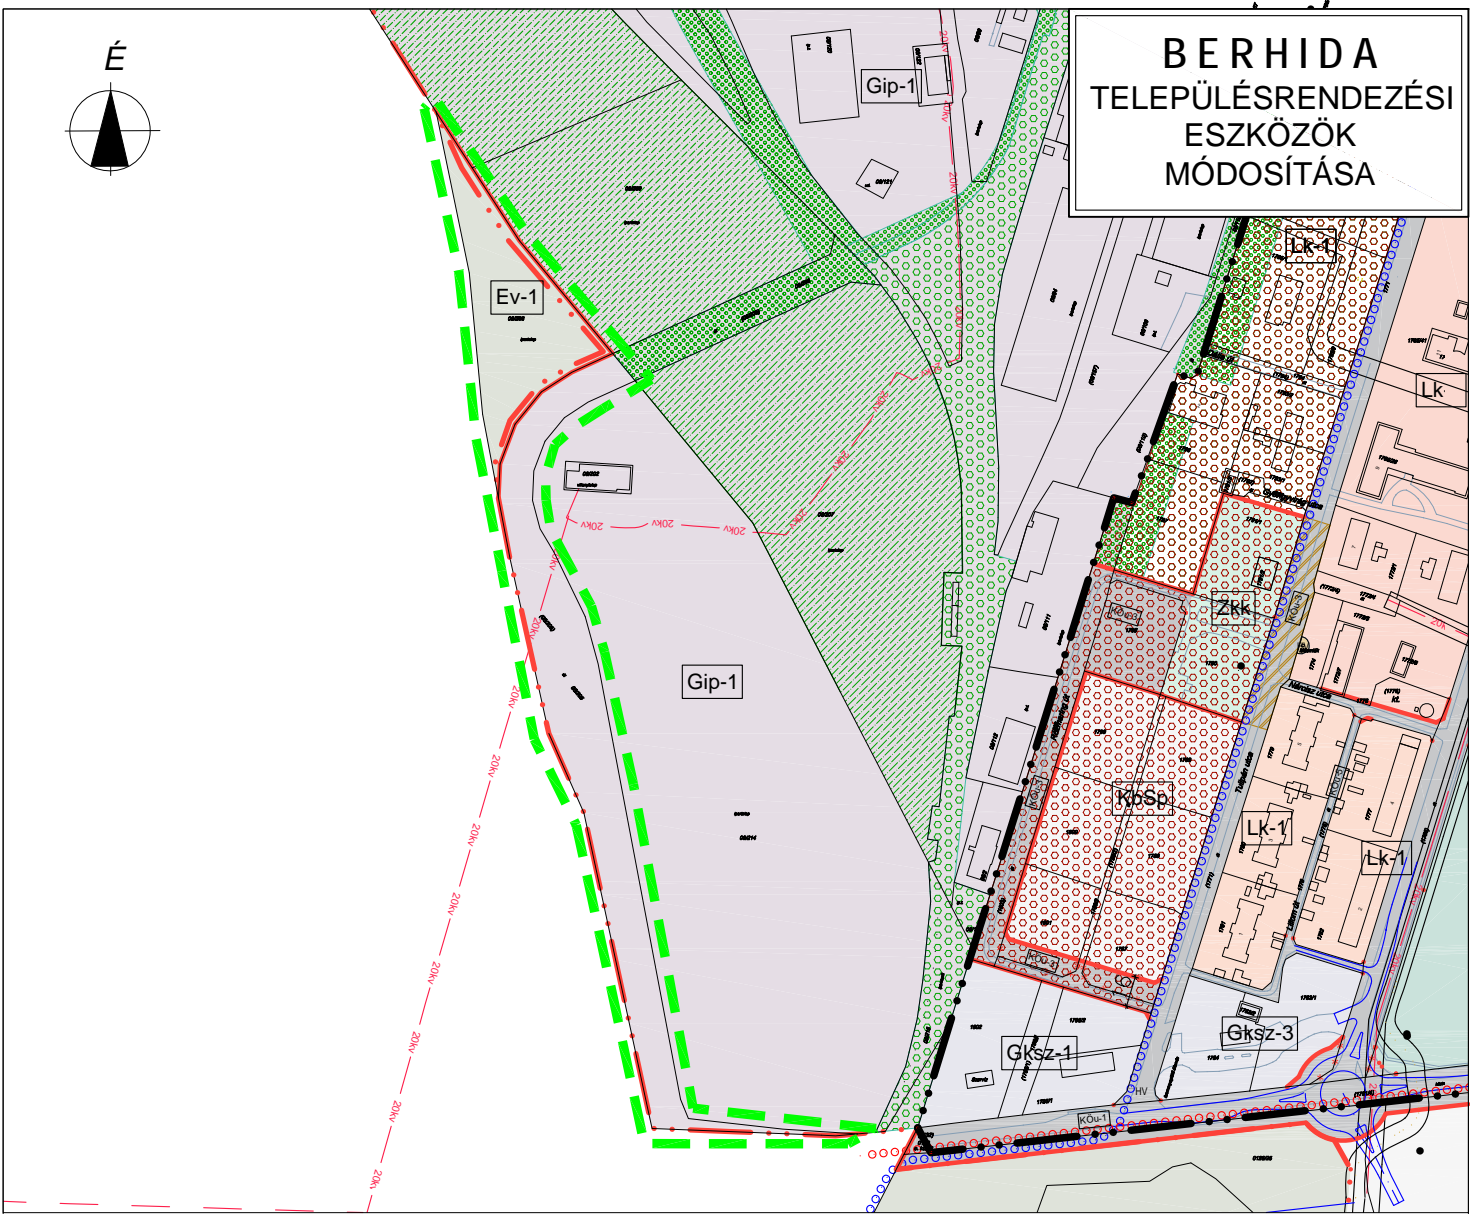


BERHIDA TELEPÜLÉSRENDEZÉSI ESZKÖZÖK MÓDOSÍTÁSA

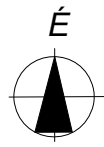

JELMAGYARÁZAT

	tervezési terület határa
	közigazgatási terület határa
	belterületi határ
	új belterületi határ
	szabályozási vonal, terveett közterületi telekhatár
	szabályozási szélesség
	építési övezet, övezet határa
	építési övezet, övezet jele
	ipari terület
	védelmi erdő terület
	a telek be nem építhető része
	a telek erdőterületként nyilvántartott része

Munka megnevezése: BERHIDA TELEPÜLÉSRENDEZÉSI ESZKÖZÖK VÉLEMÉNYEZÉSI TERVDOKUMENTÁCIÓ			
Megrendelő: Berhida Város Önkormányzata 8181 Berhida, Veszprémi uca 1-3. tel: (36-88) 585-620 honlap: www.berhida.hu; e-mail: berhida@berhida.hu			
Generál tervező: Pápai Építész Stúdió Kft. 8500 Pápa, Eötvös u. 24. tel/fax: (36 89) 311 131; mobil: (36-30) 276 3433; honlap: www.papaiepitesz.hu; e-mail: info@papaiepitesz.hu			
Munkakész megnevezése: SZB-1 BELTERÜLETI SZABÁLYOZÁSI TERV MÓDOSÍTÁSA			Méretarány: M= 1:4 000
Generáltervező, településrendezés: Pápai Építész Stúdió KFT. 8500 Pápa, Eötvös u. 24. E-MAIL: info@papaiepitesz.hu			Mező László TT 19-0006
Településrendezés, tájrendezés, környezetvédelem: TÁJOLÓ-TERV KFT. 1074 BUDAPEST, ROTTENBILLER U. 24. E-MAIL: tajoloterv.kft@upmail.hu		Felelős szakági tervező: AUER JÓLÁN TK/1, TT/1, TR 01-5003	Tervező: M. ANDRÁS ÁGNES
Készült az állami alapadatok felhasználásával.			