


BERHIDA TELEPÜLÉSRENDEZÉSI ESZKÖZÖK MÓDOSÍTÁSA

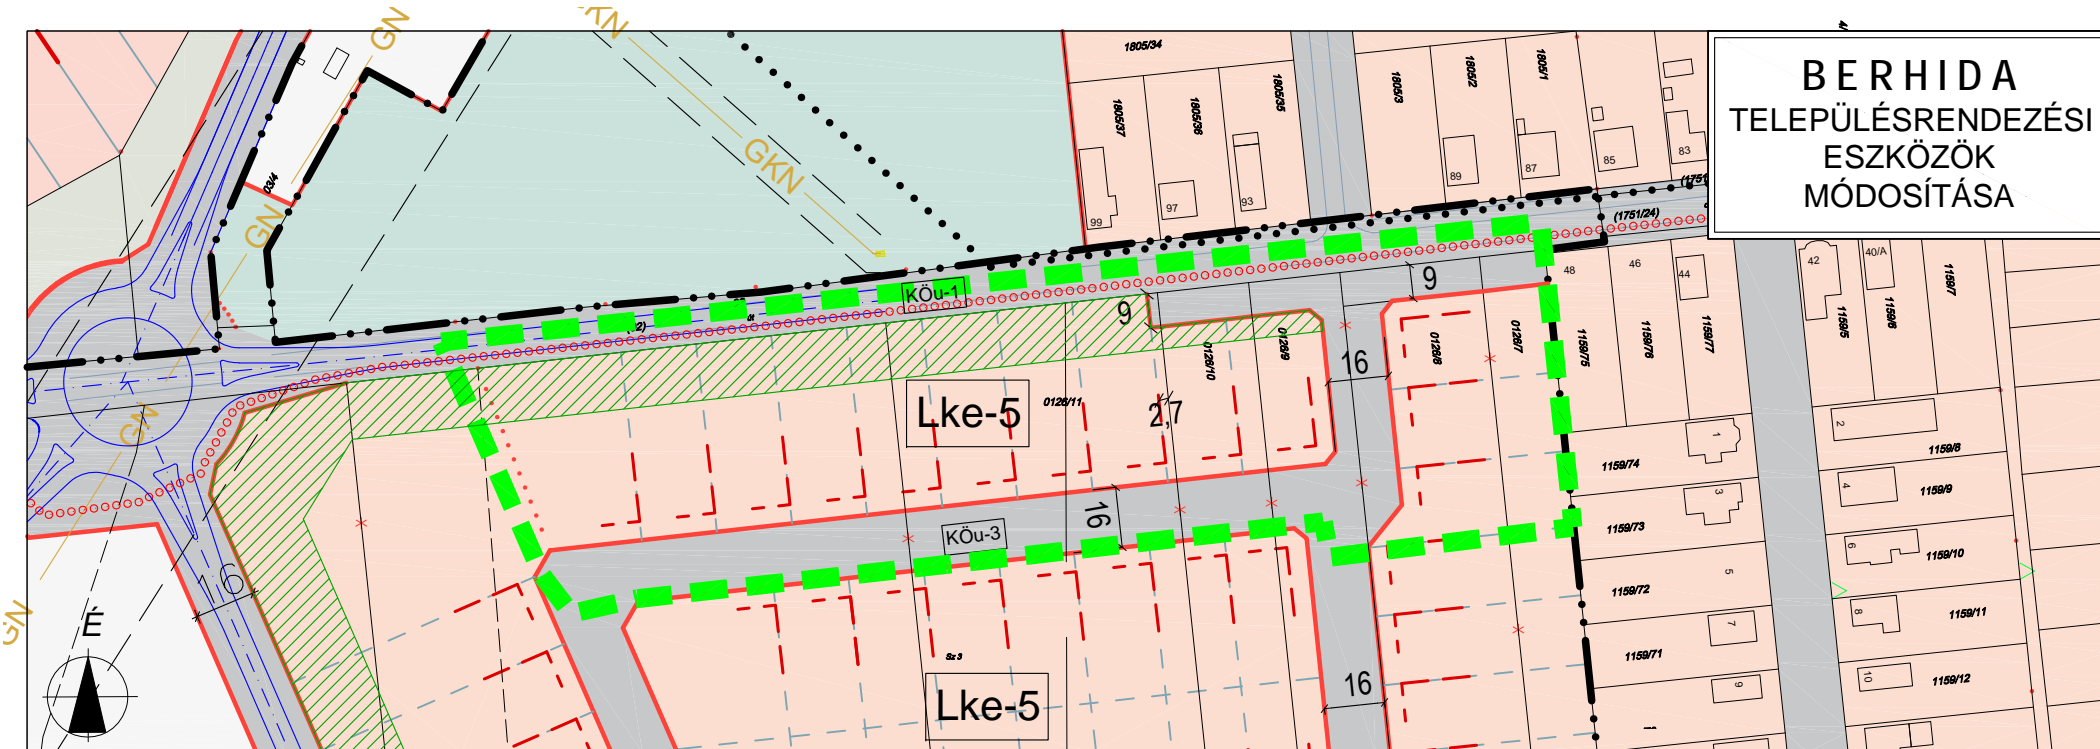

JELMAGYARÁZAT

| | |
|-------------|---|
| | tervezési terület határa |
| | szabályozási vonal, terveett közterületi telekhatár |
| | javasolt telekhatár |
| | meghatározott eltéréssel szabályozott építési vonal |
| | 20 szabályozási szélesség |
| | építési övezet, övezet határa |
| Lk-2 | építési övezet, övezet jele |
| | kötelező megszüntető jel |
| | kertvárosias lakóterület |
| | a telek be nem építhető zöldfelületként fenntartandó része |

| | | | |
|--|---|--|----------------------------------|
| Munka megnevezése: | | | |
| BERHIDA TELEPÜLÉSRENDEZÉSI ESZKÖZÖK VÉLEMÉNYEZÉSI TERVDOKUMENTÁCIÓ | | | |
| Megrendelő: | | | |
| Berhida Város Önkormányzata 8181 Berhida, Veszprémi uca 1-3. tel: (36-88) 585-620 honlap: www.berhida.hu; e-mail: berhida@berhida.hu | | | |
| Generál tervező: | | | |
| Pápai Építész Stúdió Kft. 8500 Pápa, Eötvös u. 24. tel/fax: (36 89) 311 131; mobil: (36-30) 276 3433; honlap: www.papaeptesz.hu; e-mail: info@papaeptesz.hu | | | |
| Munkarész megnevezése: | | | Méretarány: |
| SZB-2 BELTERÜLETI SZABÁLYOZÁSI TERV MÓDOSÍTÁSA | | | M= 1:2 000 |
| | | | Dátum: |
| | | | 2018. szeptember |
| | | | Tervei: |
| | | | SZB-2/2018/1mód |
| GENERÁLTERVEZŐ, TELEPÜLÉSRENDEZÉS, | Pápai Építész Stúdió KFT. 8500 PÁPA, EÖTVÖS U. 24. E-MAIL: info@papaeptesz.hu | MEZEI LÁSZLÓ TT 19-0006 | |
| TELEPÜLÉSRENDEZÉS, TÁJRENDEZÉS, KÖRNYEZETVÉDELME | TAJOLÓ-TERV KFT. 1074 BUDAPEST, ROTTENHILLER U. 24. E-MAIL: tajoloterv.kft@upcmail.hu | Felölös szakági tervező: ALER JÓJÁN TK1, TT1, TR 01-5003 | Tervező: M. ANDRÁSI ÁGNES |
| Készült az állami alapadatok felhasználásával. | | | |