

John Zoltán

8225 Szentkirályszabadja Petőfi S.u.7.
john.foldmeres@gmail.com

A munkavégző neve

9-10/2024

Munkaszám:

1kt. 505/2024

Berhida

belterület

város


Adatszolg. sz. szám: 2/628/2024

Berhida Község Önkormányzati Hivatal	
Éveslet:	Száma:
1680 2024 MAREC 19.	HA-5057/a 12y
Méret:	Méret:
1:25	

KITŰZÉSI VÁZRAJZ

181/3-es helyrajzi számú földrészletről

Méretarány: 1:2000

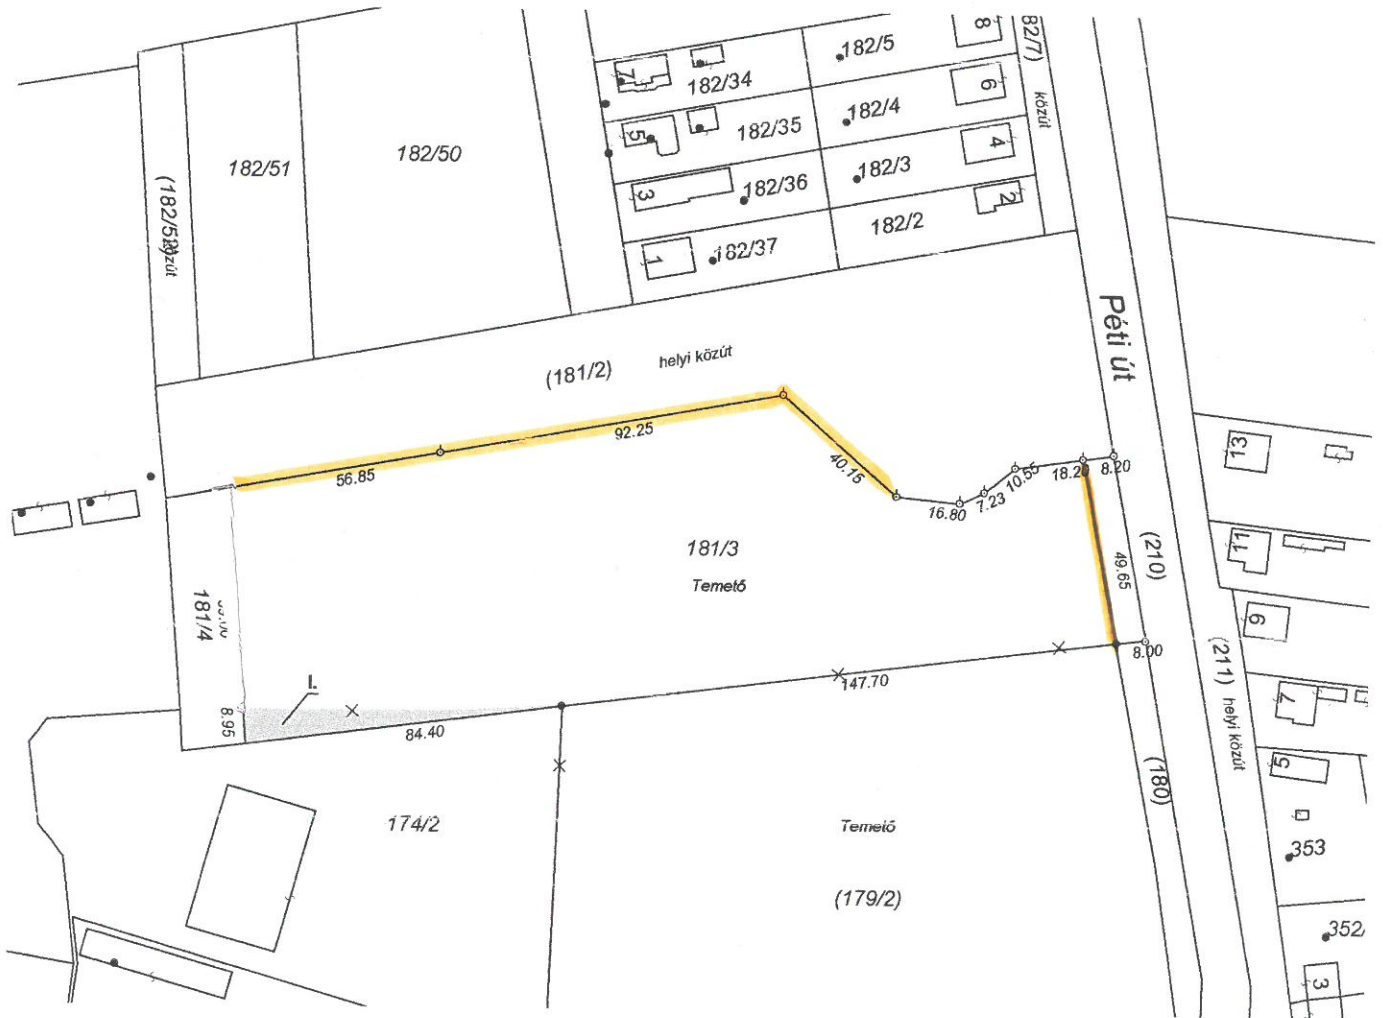

Méretek levételére nem alkalmas !

A kitűzött földrészlet határpontjait facövekkel
,festéssel jelöltem meg!

Készült: Szentkirályszabadja, 2024.03.14.

Készítő:

[Signature]

Nyilvántartásba véve:

Veszprém, 2024.....hó.....nap

Vizsgáló:

JEL:

Ing. rend. min. sz.: 1692/2001

TABLÁS 3D

KERÜLÉS 2400m

Ing. rend. min. sz.:/.....