



ESÉSVISZONYOK

Szabadság tér járda
hossz-szelvénye

Mh=1:500
Mv=1:50
Alapszint: 125.00 mBf.

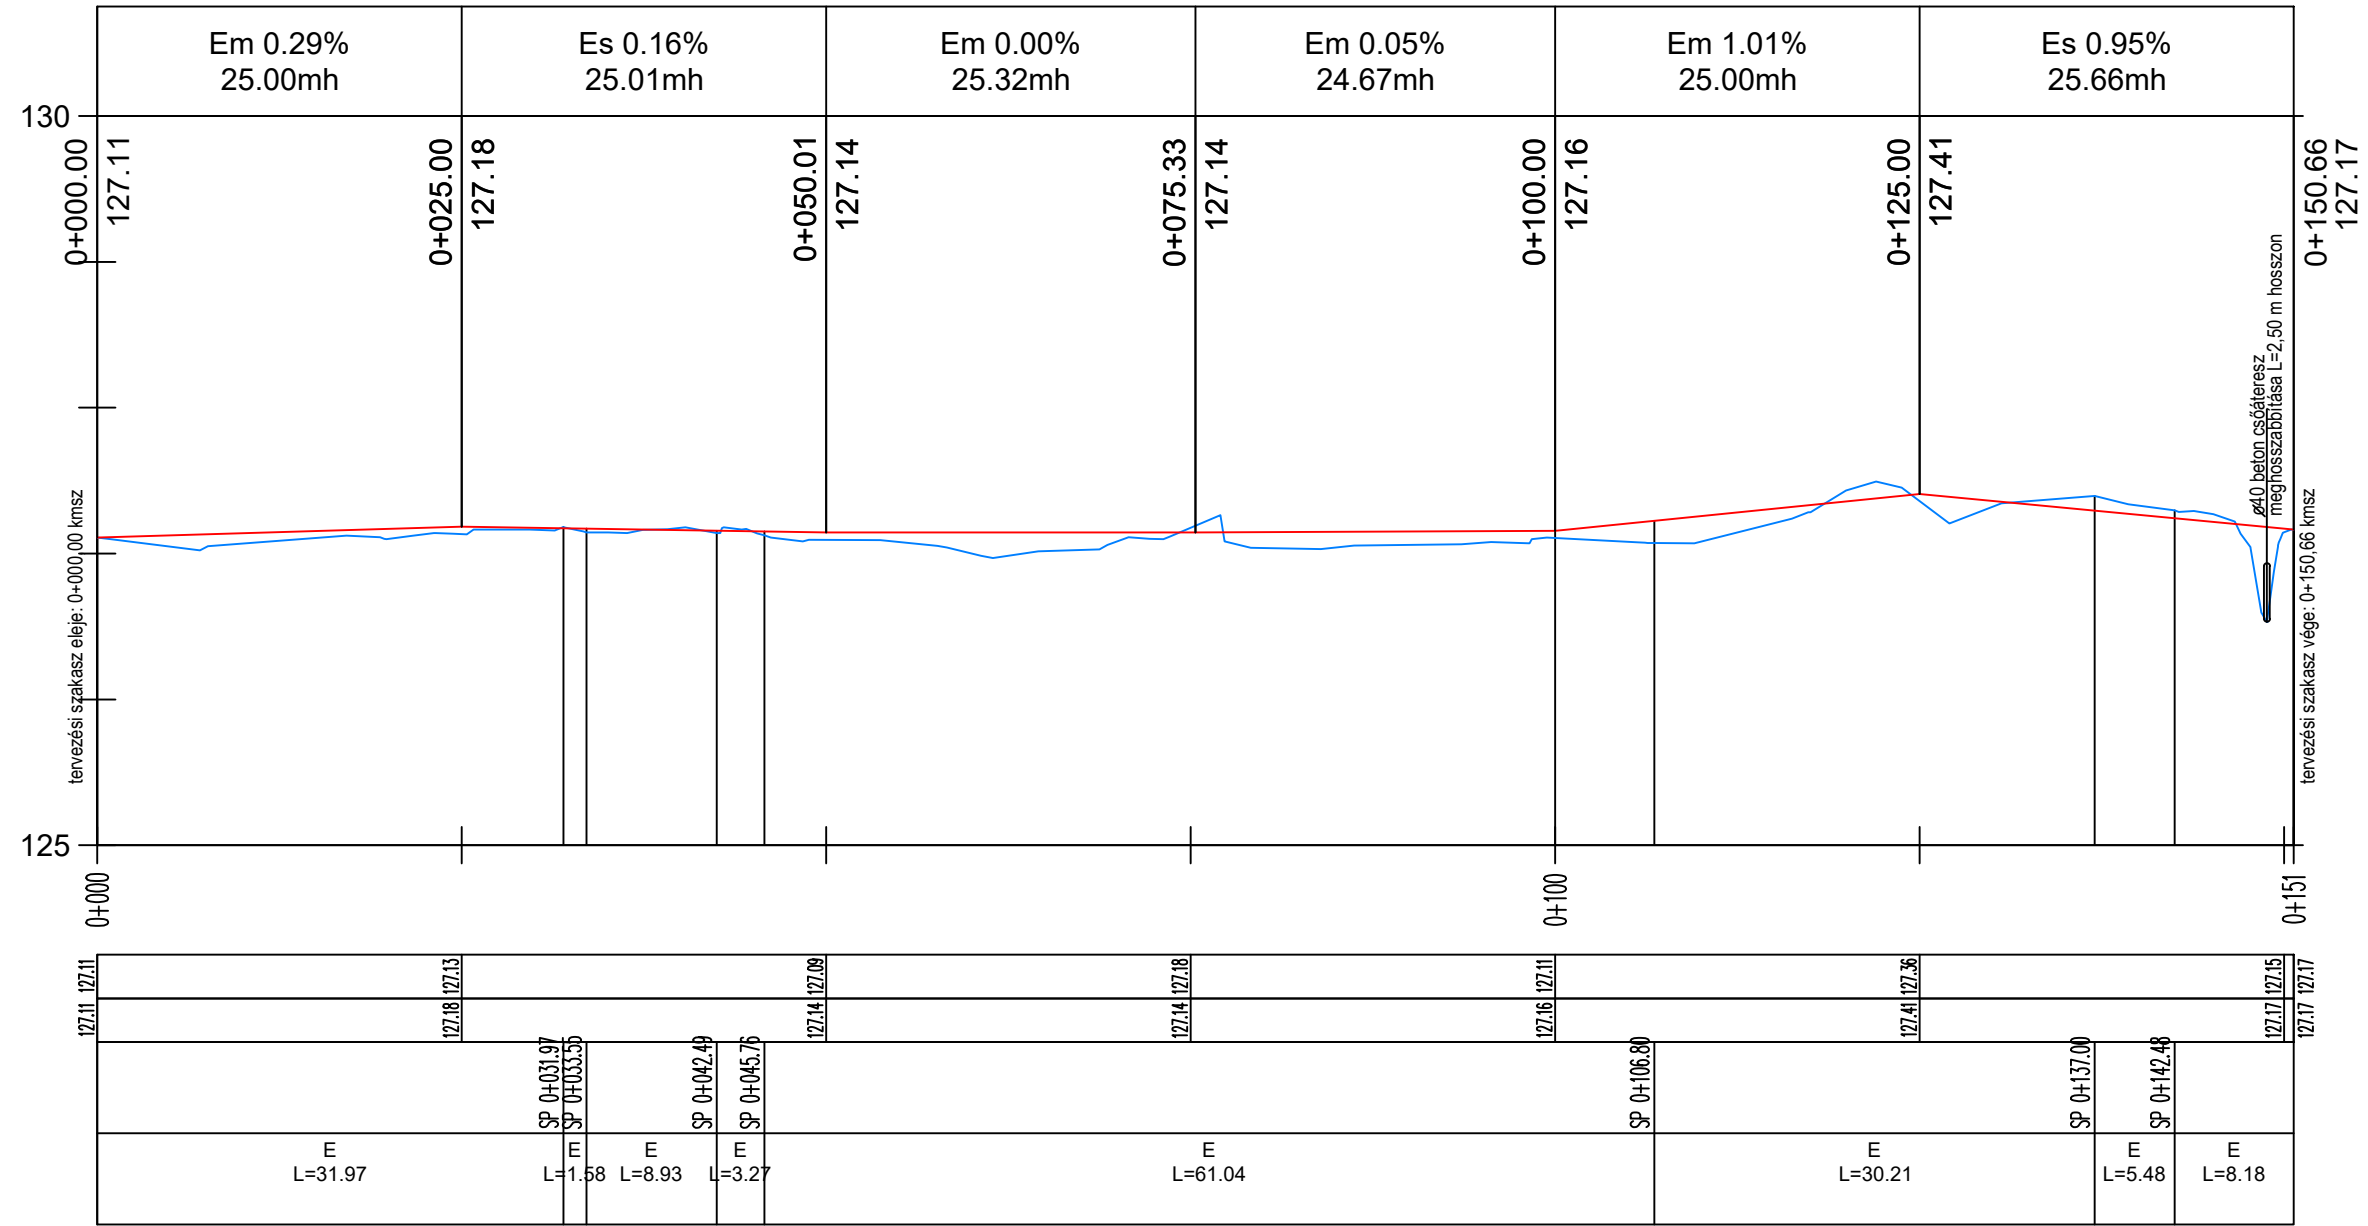

TEREP
PÁLYA
Jobb ív
ÍVVISZONYOK: Egyenes
Bal ív

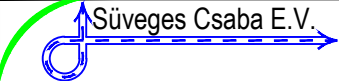		8247 Hídegkút, Hosszú utca 43. Tel: 06-20-929-2584 E-mail: suvsaba21@gmail.com	
Típus: Berhida, Szabadság tér járda kialakítása		Tervező: Kiviteli terv	
Részletek: Részletes hossz-szelvény		Szakág: Útépítés, vízépités, forgalomtechnika	
Megbízó: Berhida Város Önkormányzata			
Tervező: Süveges Csaba-KÉ-K 19-0935	Dátum: 2024.05.	Méretarány: Mh=1:500, Mv=1:50	
Tervszám: 2217/F.	Rajzméret: 570x297 mm	Rajzsorszám: 5.	